

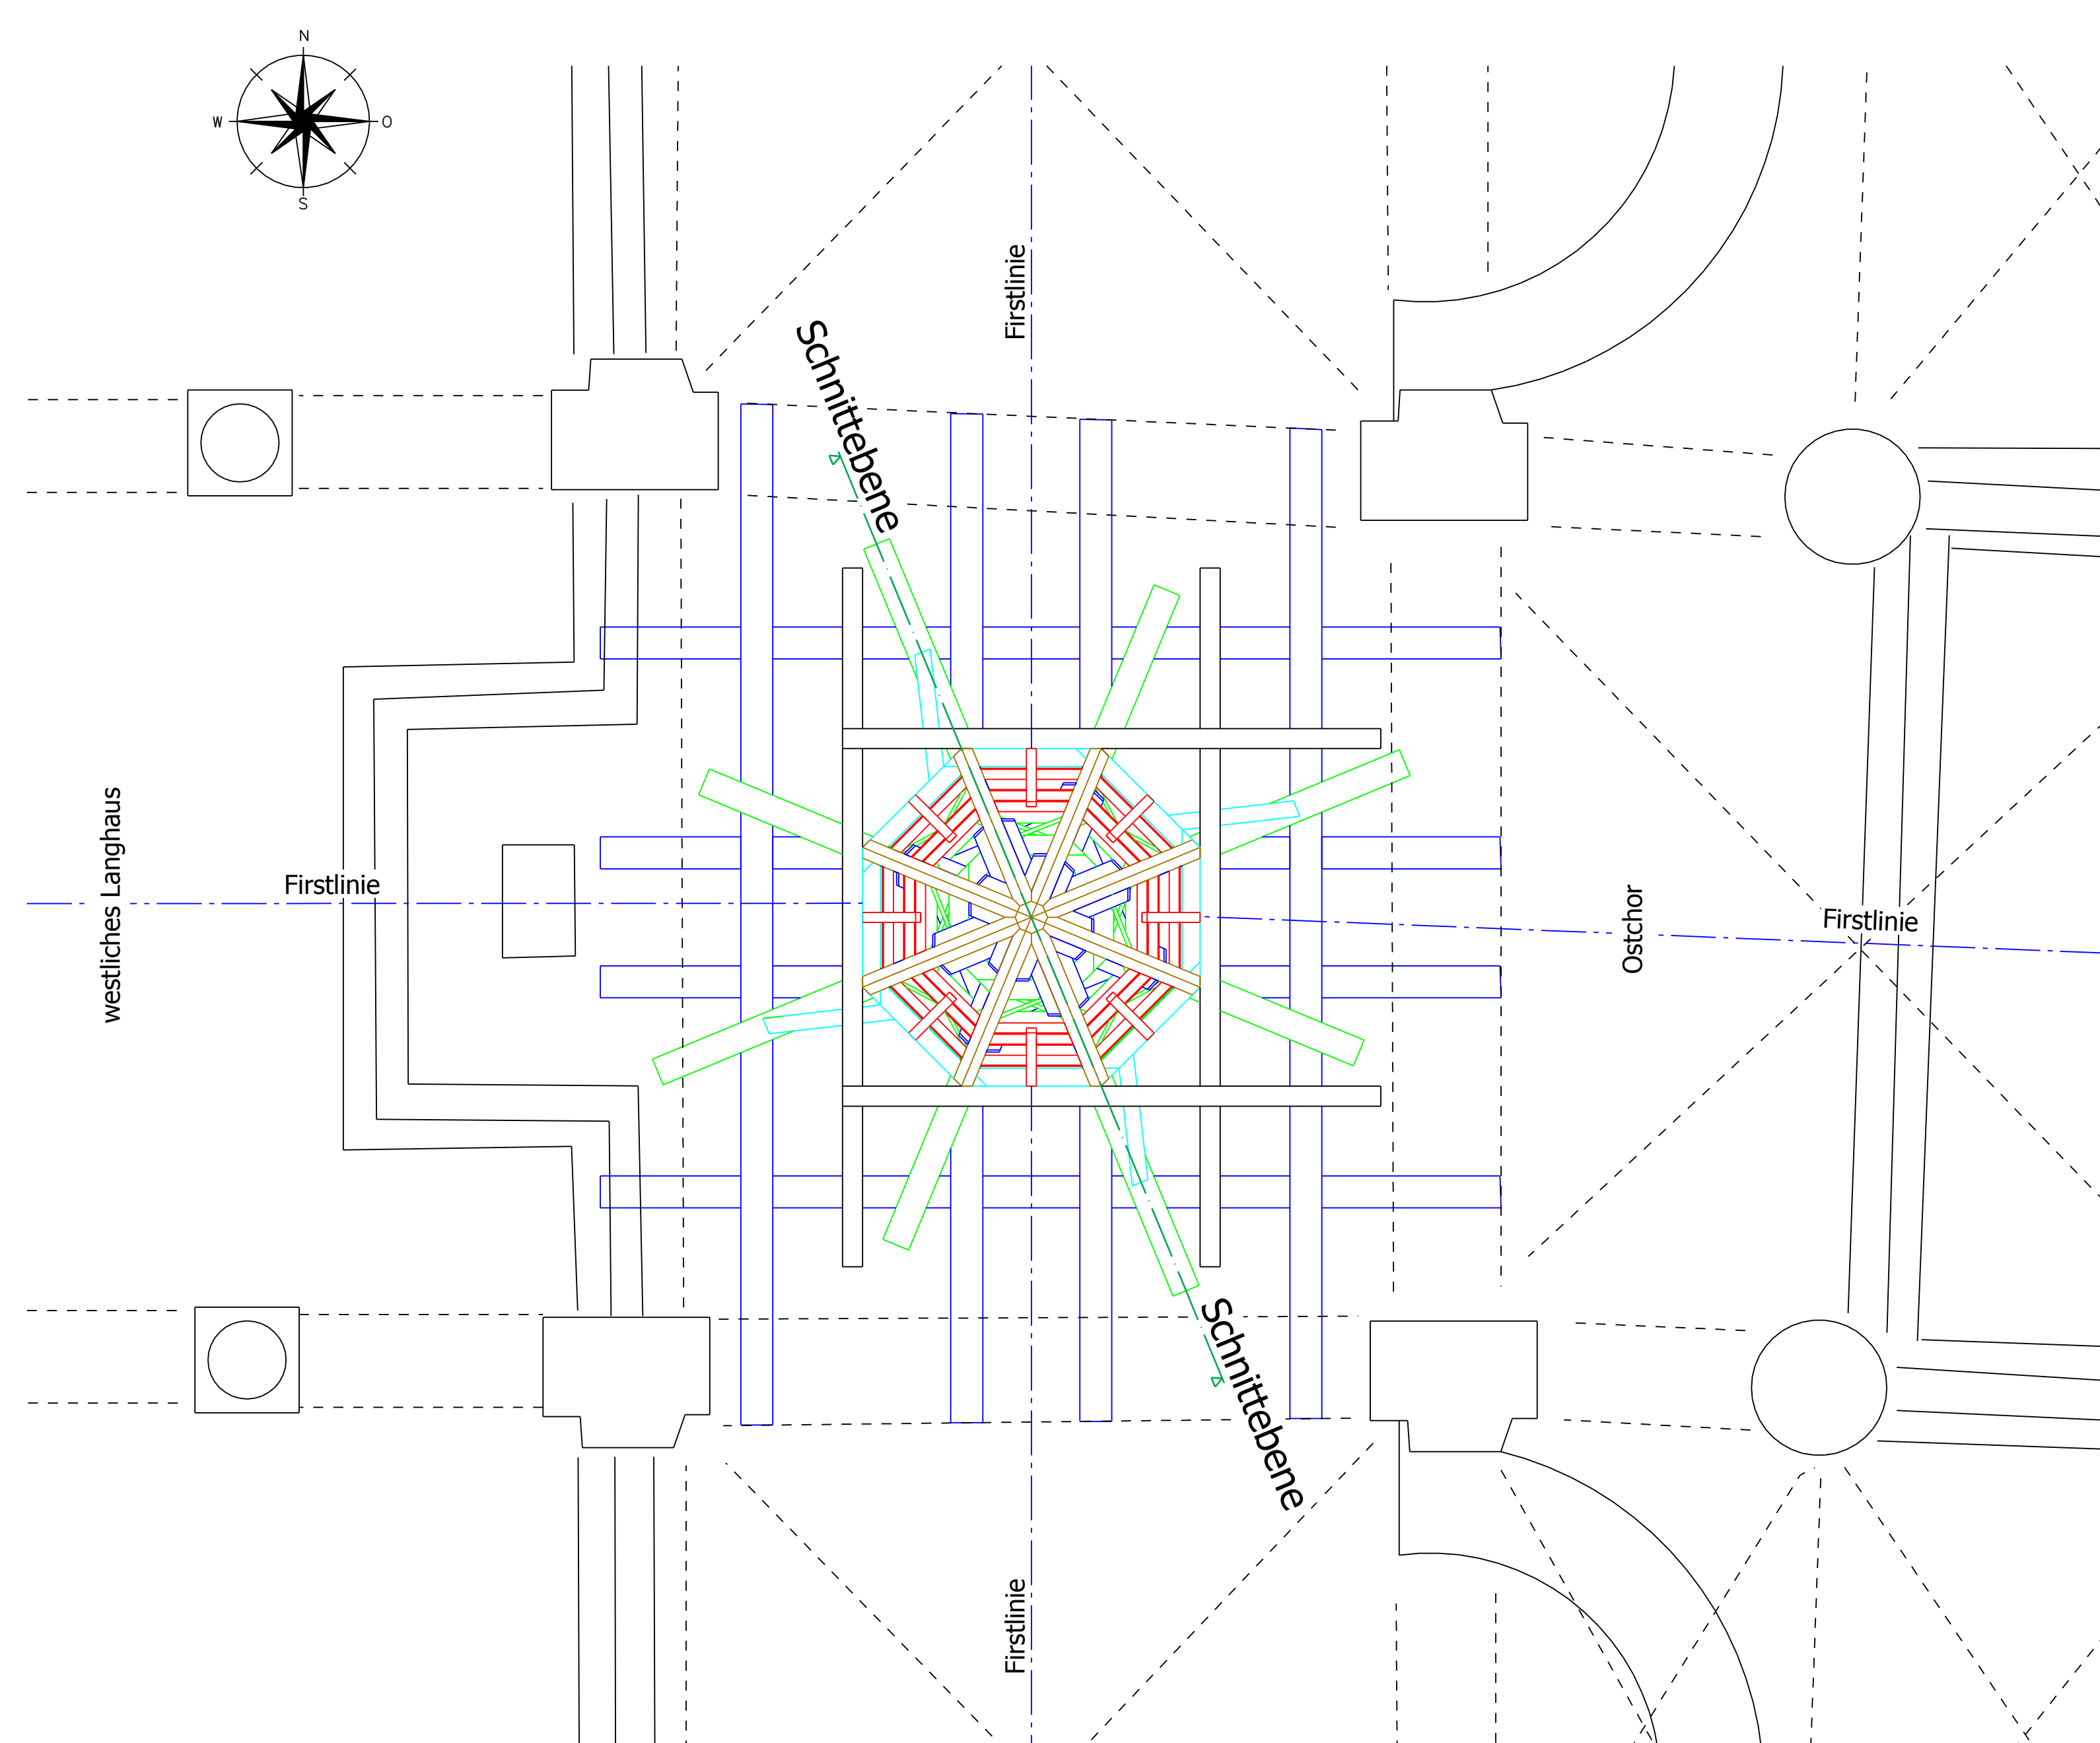
 


Schnitt A-A  
Maßstab 1 : 25

Draufsicht mit Grundriss  
Maßstab 1 : 50

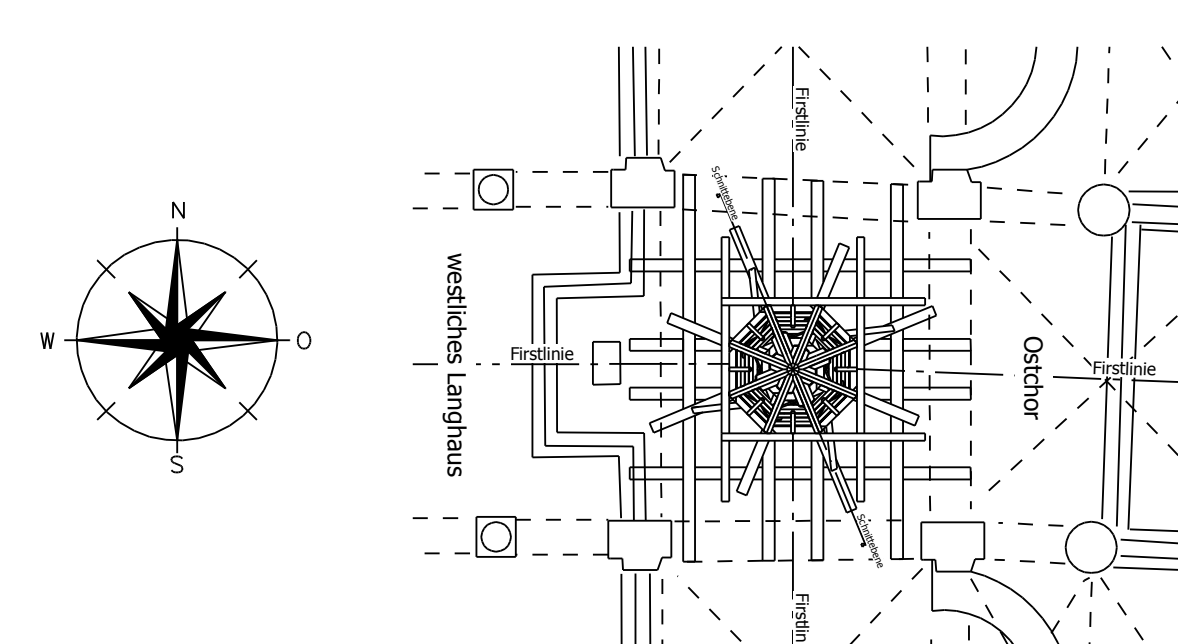

Isometrie  
Maßstab 1 : 50

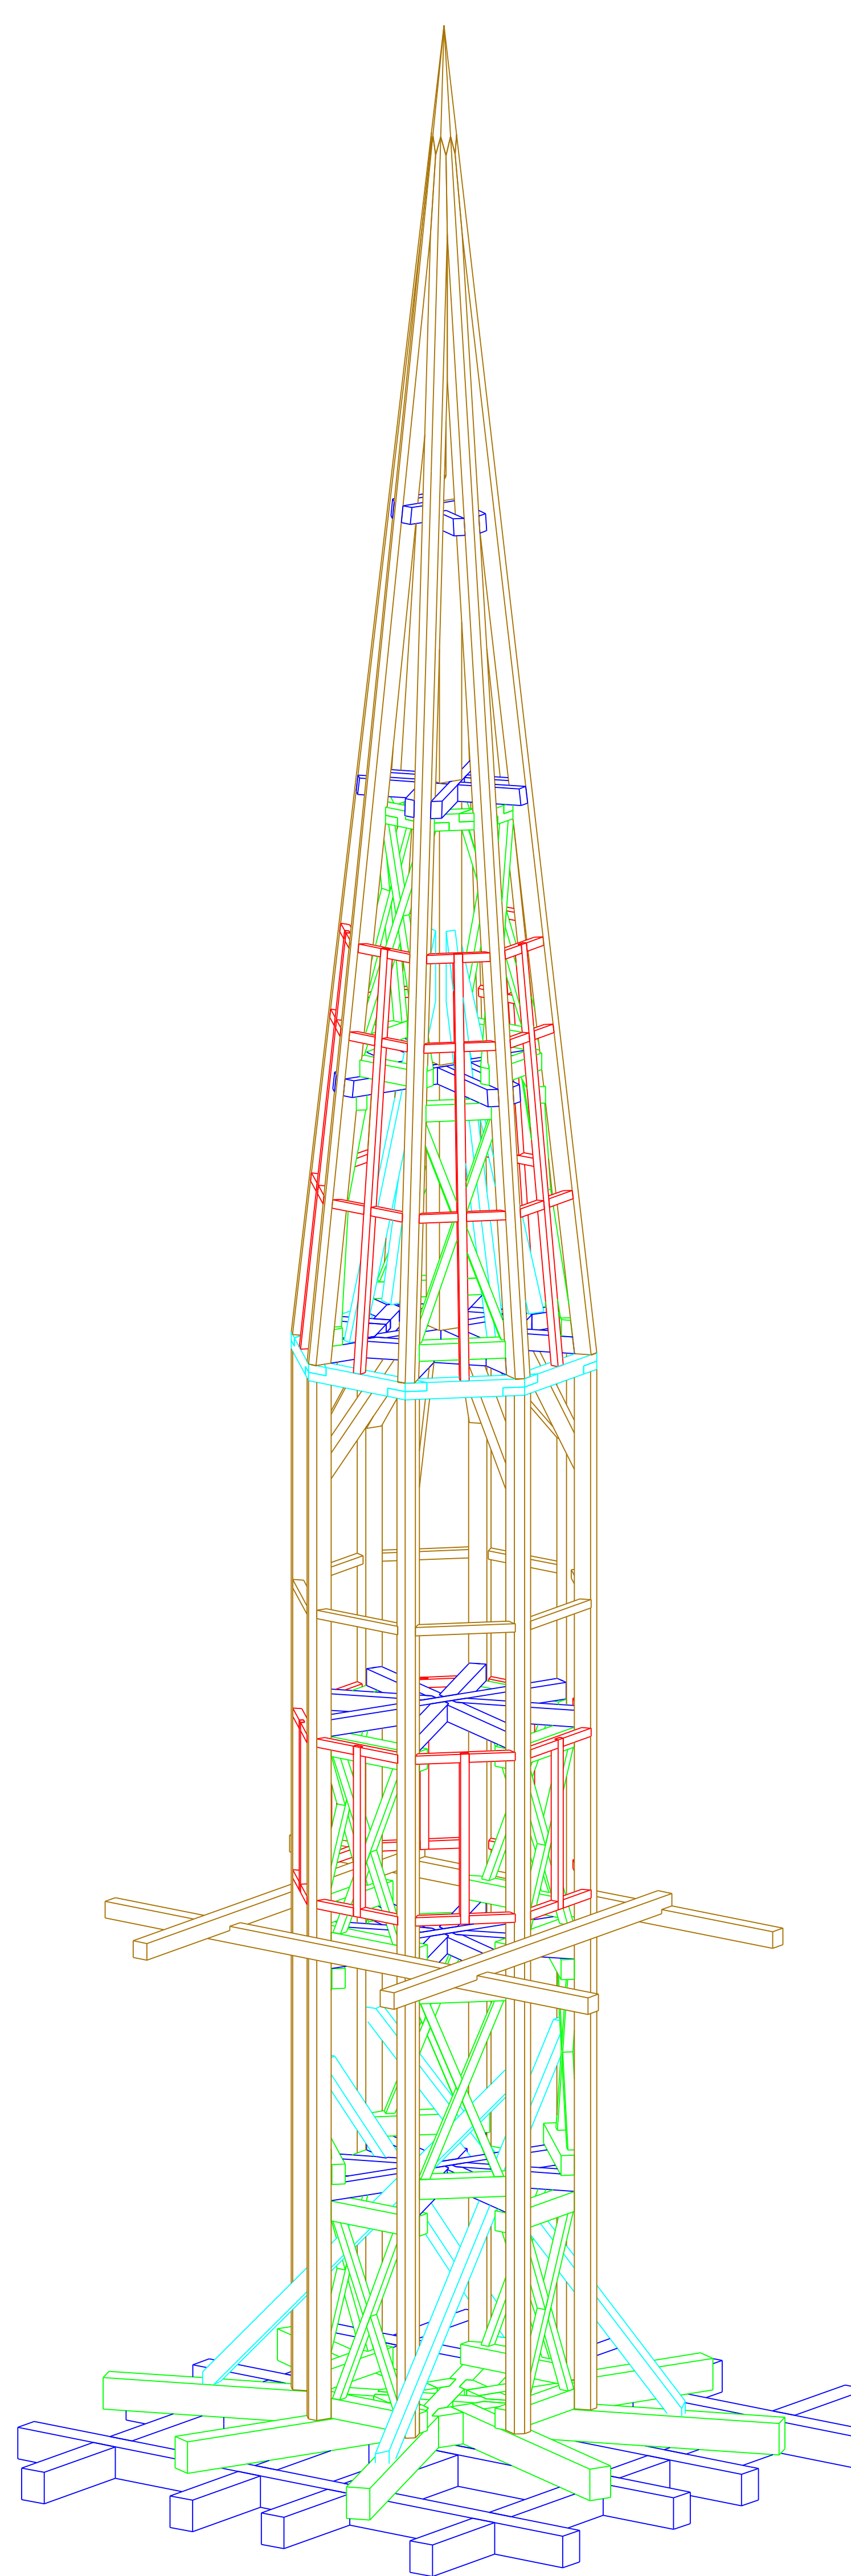

<b>Bachelor-Arbeit</b> <b>Dachreiter Amelungsborn</b>	
Prof. Dipl.-Ing. Jürgen Götz Prof. Dipl.-Ing. Nikolaus Nebgen	Daniel Hölischer
Bachelorarbeit Daniel Hölischer Matrikelnummer 433664	Ludolfingerstraße 20 31137 Hildesheim Tel.: 017624107882
Maßstab: 1 : 25 Plan-Größe: 841 x 1500 Datum: 12.06.2006	Änderungen: a b c
Position: Positionsplan	Plan-Nr.: P1